



ŚCIANA PRAWA RYZALITU

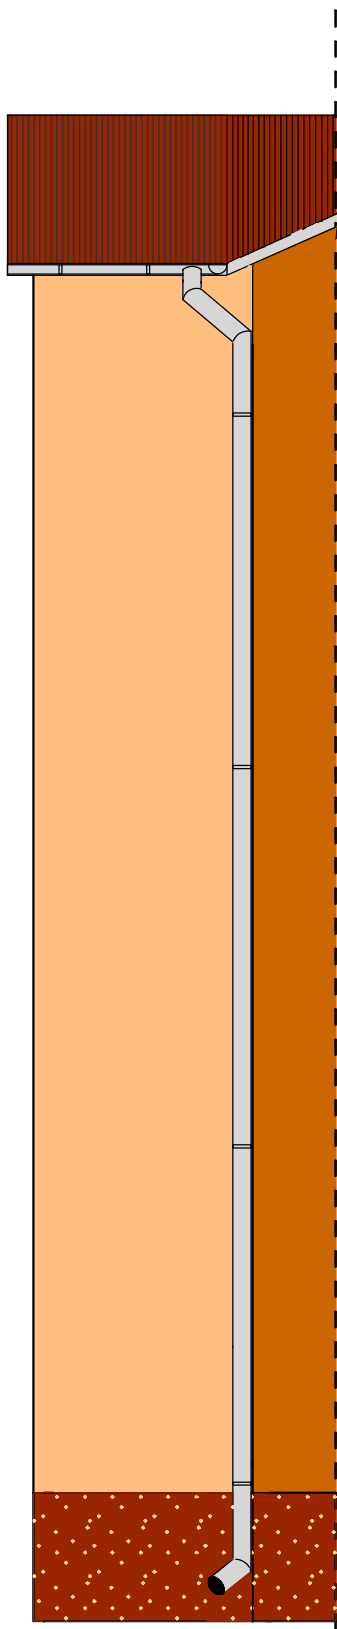

ŚCIANA LEWA RYZALITU

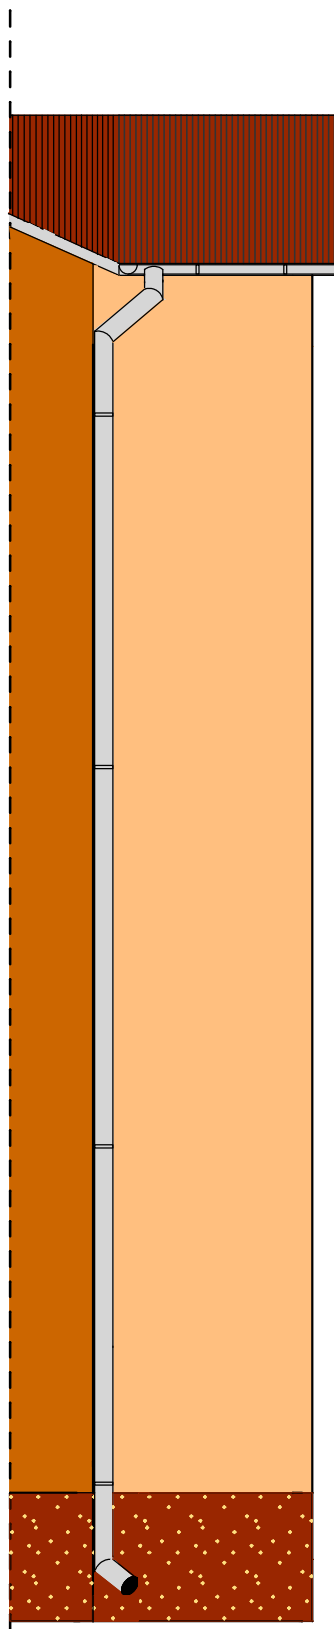

JEDNOSTKA PROJEKTOWA	PRZEDSIĘBIORSTWO BUDOWLANO - USŁUGOWE " SOKÓŁ "		
	42-400 Zawiercie ul. Wierzbowa 10/9 tel. 32 75 76 063 tel. kom. 602 150 516		Nr zlecenia: 3/07/2013
TEMAT:	TERMOMODERNIZACJA BUDYNKU PRZY UL. 3 MAJA 45		Branża: arch. - bud.
ADRES OBIEKTU:	42-400 Zawiercie ul. 3 Maja 45		Format: A - 4
INWESTOR:	Zakład Gospodarki Mieszkaniowej		Data: sierpień 2013
ADRES INWESTORA:	Adres Inwestora 42-400 Zawiercie ul. Krzywa 3		
TYTUŁ RYSUNKU:	KOLORYSTYKA - ELEWACJA WSCHODNIA - ŚCIANY BOCZNE RYZALITÓW		
PROJEKTANT:	Nr uprawnień: 312 / 87	Podpis:	SKALA: 1 : 50
	Imię: Jarosław		
	Nazwisko: Sokół		
SPRAWDZIŁ:	Nr uprawnień: 53/03/SŁOKK/II	Podpis:	NR RYSUNKU: 22
	Imię: mgr inż. arch. Andrzej		
	Nazwisko: Wolański		