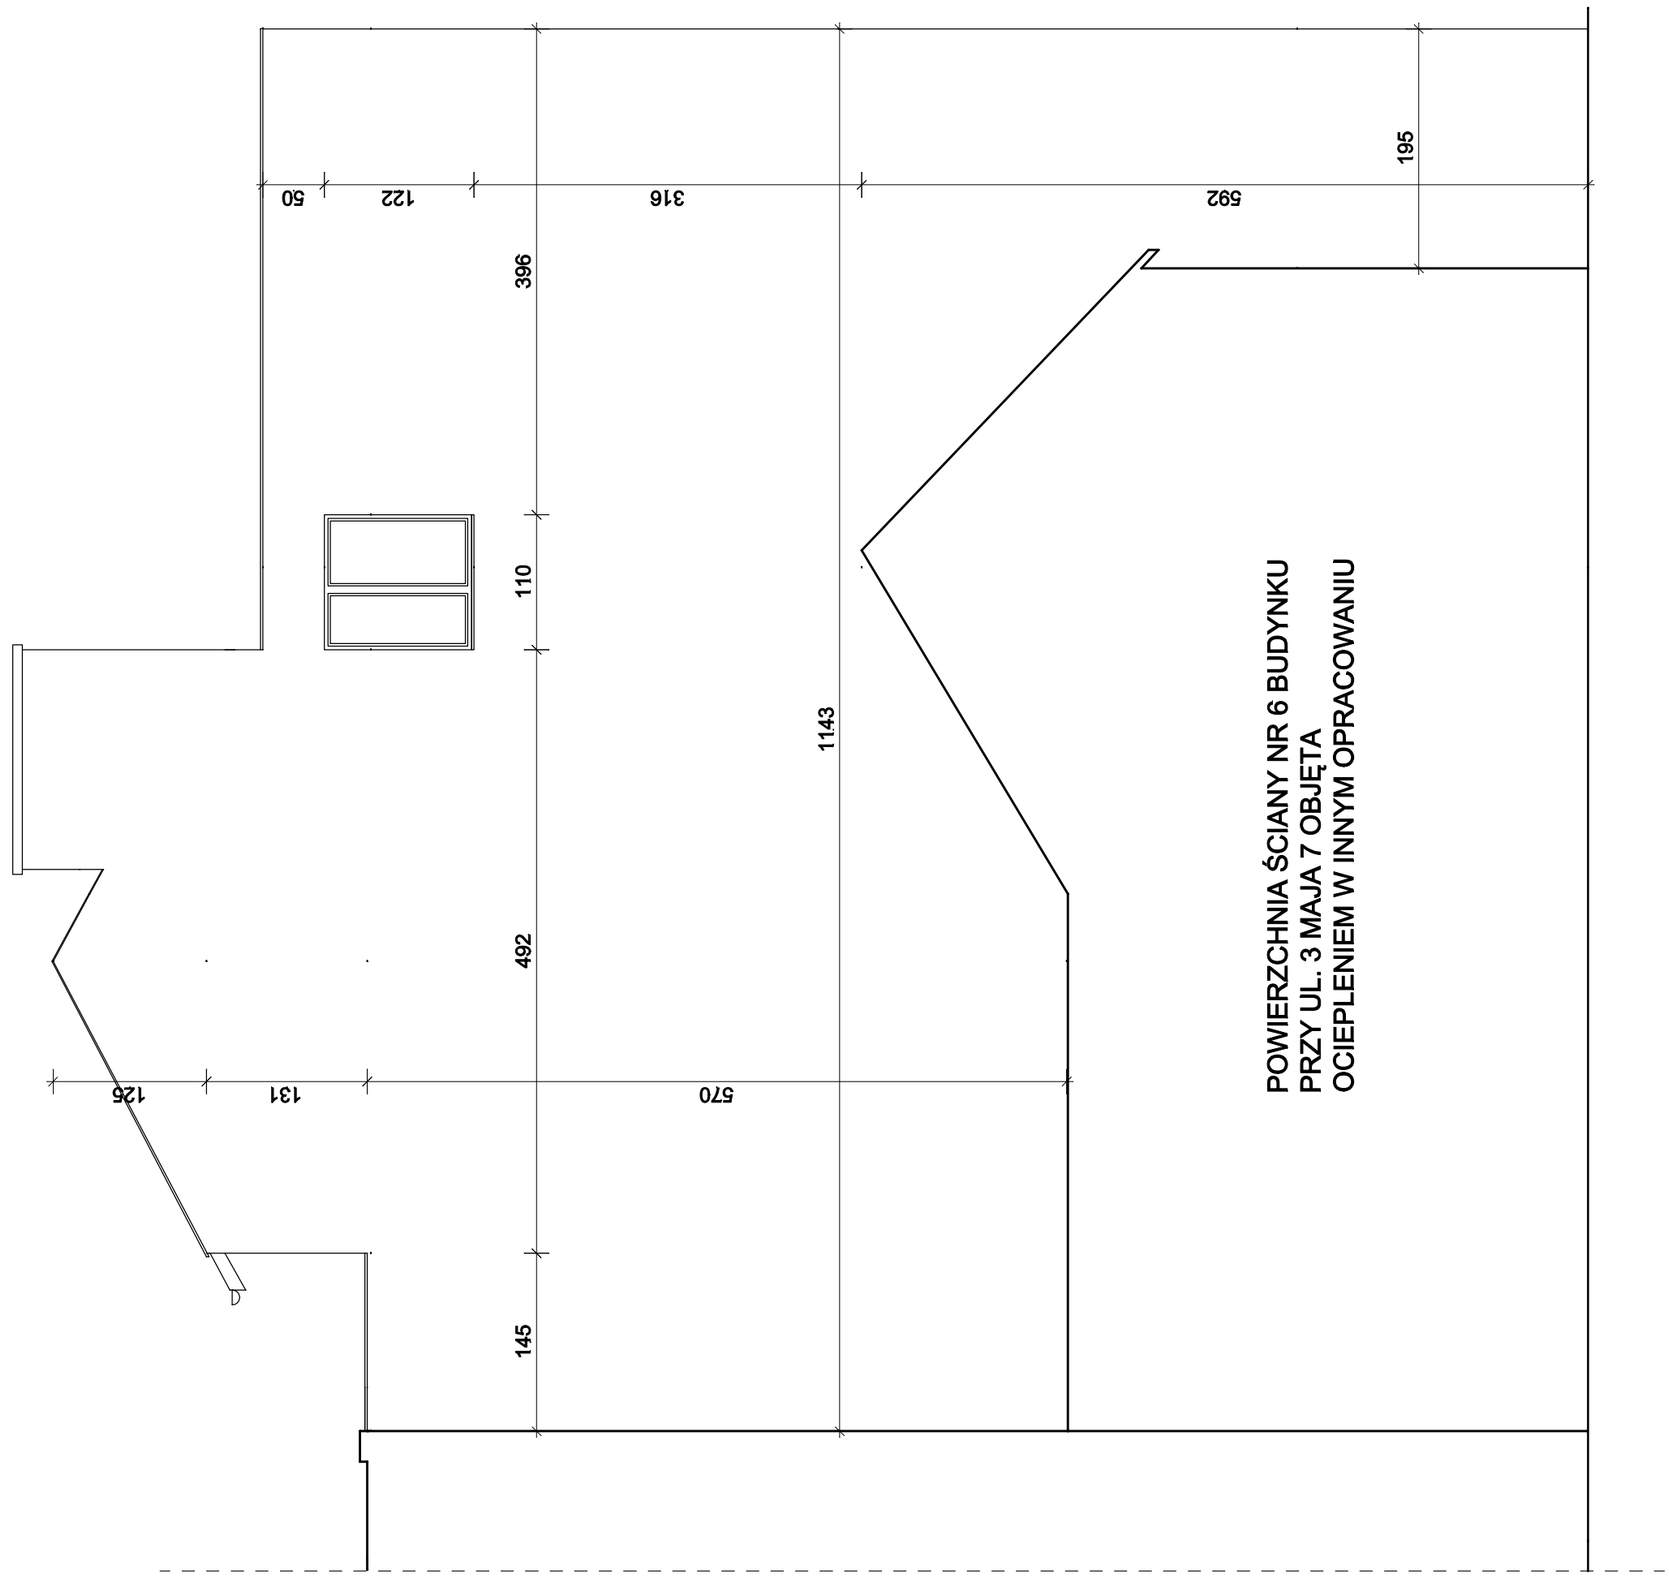JEDNOSTKA PROJEKTOWA	PRZEDSIĘBIORSTWO BUDOWLANO - USŁUGOWE " SOKÓŁ" 42-400 Zawiercie ul. Wierzbowa 10/9 tel. 32 75 76 063 tel. kom. 602 150 516	Nr zlecenia: 1/07/2013
TEMAT:	TERMOMODERNIZACJA BUDYNKU PRZY UL. 3 MAJA 5	Branża: arch. - bud.
ADRES OBIEKTU:	42-400 Zawiercie ul. 3 Maja 5	Format: A - 3
INWESTOR:	ZAKŁAD GOSPODARKI MIESZKANIOWEJ	Data: lipiec 2013
ADRES INWESTORA:	42-400 Zawiercie ul. Krzywa 3	
TYTUŁ RYSUNKU:	INWENTARYZACJA - ELEWACJA PŁD. - ZACHODNIA, ŚCIANA NR 1	
PROJEKTANT:	Nr uprawnień: 312 / 87 Imię: Jarosław Nazwisko: Sokół	Podpis: SKALA: 1 : 50
SPRAWDZIŁ:	Nr uprawnień: 53/03/SLOKK/II Imię: mgr inż. arch. Andrzej Nazwisko: Wolański	Podpis: NR RYSUNKU: 2