




BOK PRAWY LUKARNY  
NA ŚCIANIE NR 4

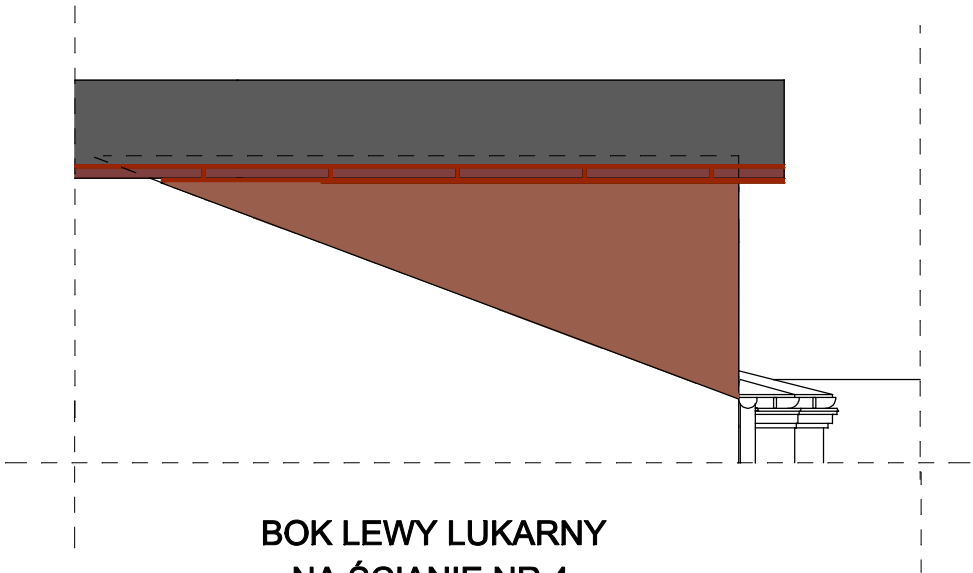


BOK LEWY LUKARNY  
NA ŚCIANIE NR 4

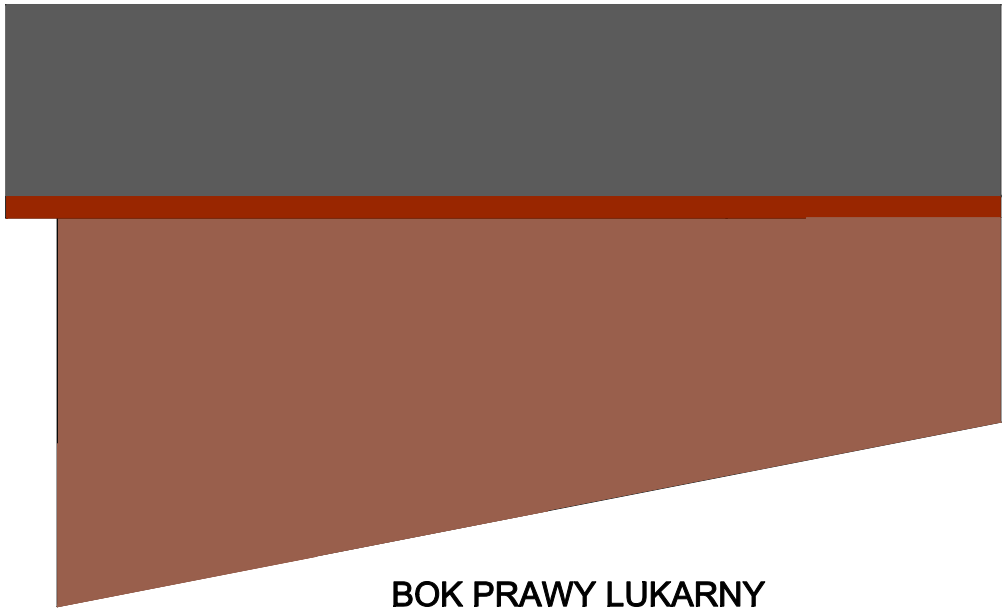

BOK PRAWY LUKARNY  
NA ŚCIANIE NR 3

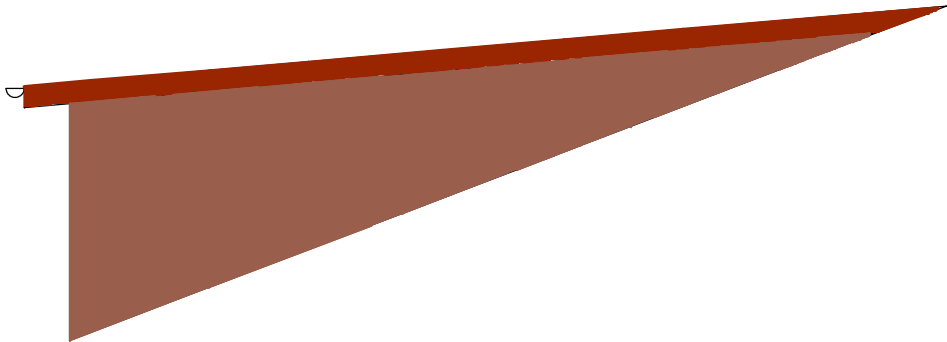

BOK PRAWY MANSARDY  
NA ŚCIANIE NR 4

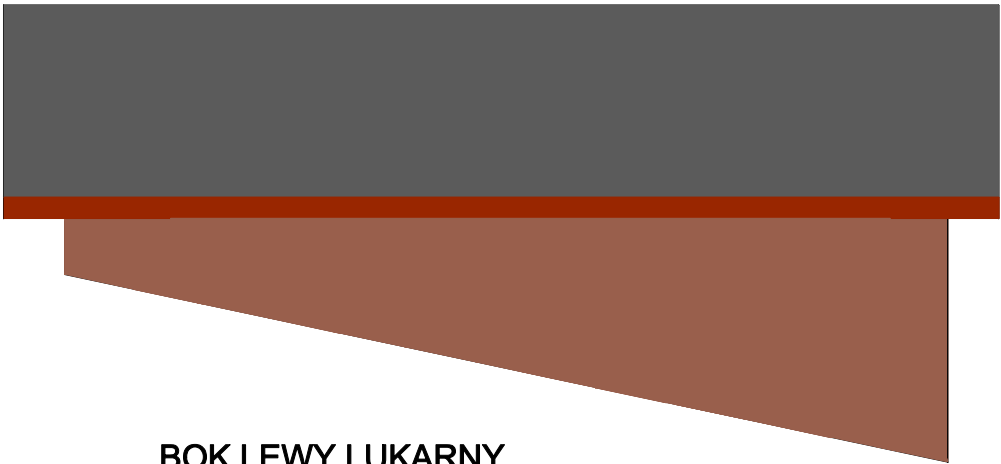

BOK LEWY LUKARNY  
NA ŚCIANIE NR 3

JEDNOSTKA PROJEKTOWA	PRZEDSIĘBIORSTWO BUDOWLANO - USŁUGOWE " SOKÓŁ "				Nr zlecenia: 1/07/2013
TEMAT:	42-400 Zawiercie ul. Wierzbowa 10/9 tel. 32 75 76 063 tel. kom. 602 150 516				Branża: arch. - bud.
ADRES OBIEKTU:	TERMODERNIZACJA BUDYNKU PRZY UL. 3 MAJA 5				Format: A - 3
INWESTOR:	42-400 Zawiercie ul. 3 Maja 5				Data: lipiec 2013
ADRES INWESTORA:	ZAKŁAD GOSPODARKI MIESZKANIOWEJ				SKALA: 1 : 50
TYTUŁ RYSUNKU:	42-400 Zawiercie ul. Krzywa 3				
PROJEKTANT:	Nr uprawnień:	312 / 87			NR RYSUNKU: 29
	Imię:	Jarosław			
	Nazwisko:	Sokół			
SPRAWDZIŁ:	Nr uprawnień:	53/03/SLOKK/II			
	Imię:	mgr inż. arch. Andrzej			
	Nazwisko:	Wolański			