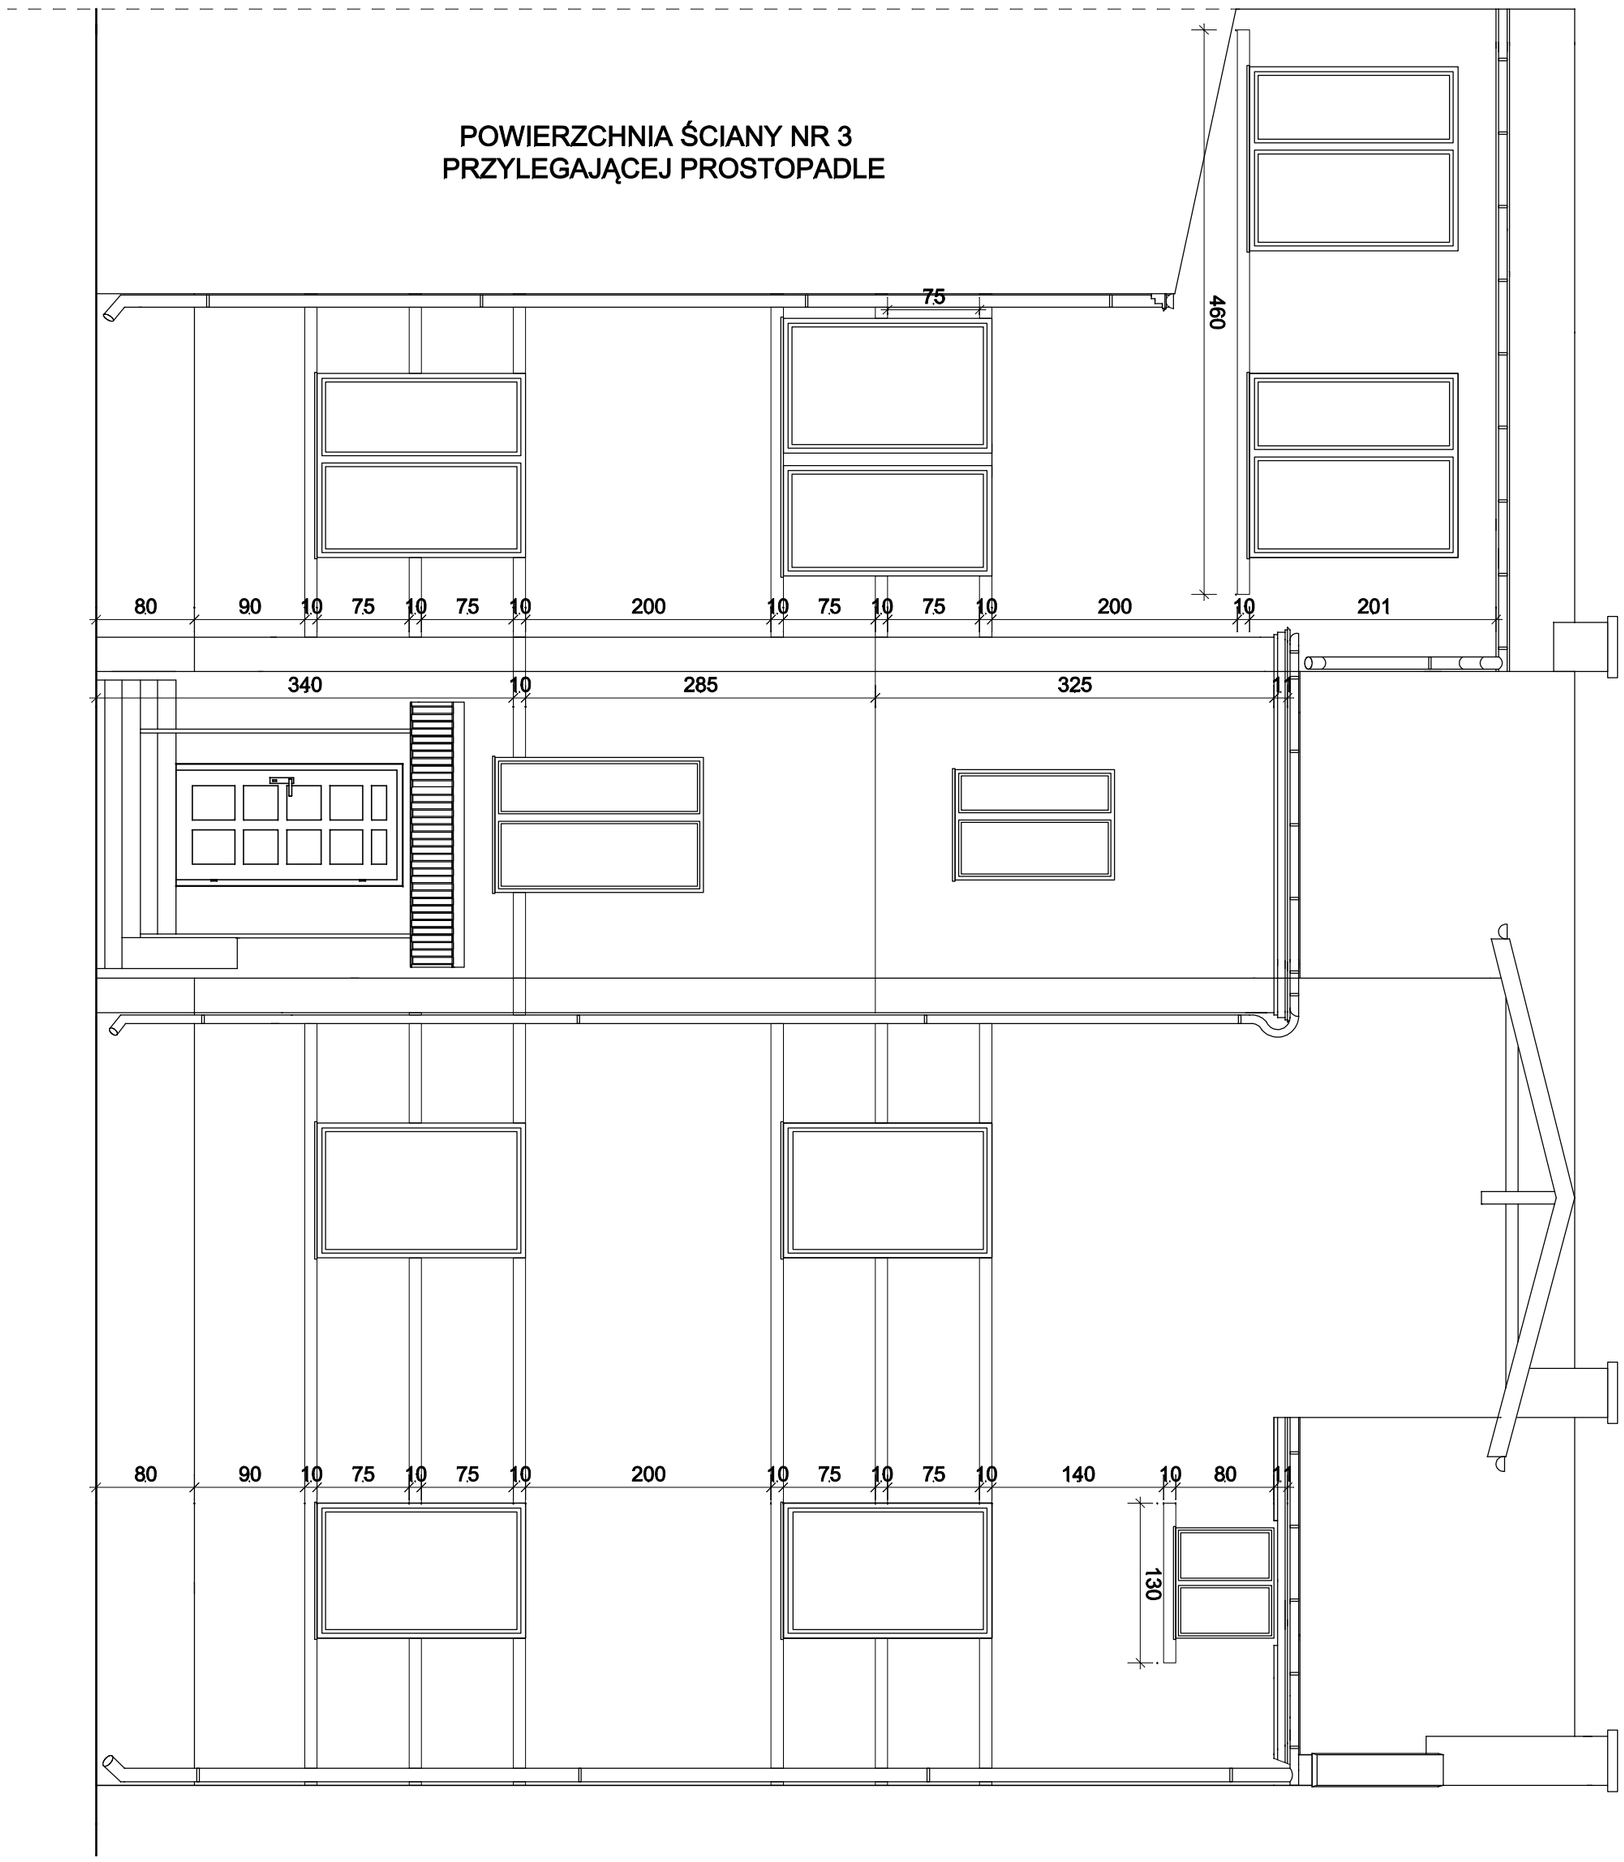

JEDNOSTKA PROJEKTOWA	PRZEDSIĘBIORSTWO BUDOWLANO - USŁUGOWE " SOKÓŁ" 42-400 Zawiercie ul. Wierzbowa 10/9 tel. 32 75 76 063 tel. kom. 602 150 516		
TEMAT:	TERMOMODERNIZACJA BUDYNKU PRZY UL. 3 MAJA 5		Nr zlecenia: 1/07/2013
ADRES OBIEKTU:	42-400 Zawiercie ul. 3 Maja 5		Branża: arch. - bud.
INWESTOR:	ZAKŁAD GOSPODARKI MIESZKANIOWEJ		Format: A - 3
ADRES INWESTORA:	42-400 Zawiercie ul. Krzywa 3		Data: lipiec 2013
TYTUŁ RYSUNKU:	WYMIAROWANIE - ELEWACJA PŁD - WSCHODNIA, ŚCIANA NR 4		
PROJEKTANT:	Nr uprawnień: 312 / 87 Imię: Jarosław Nazwisko: Sokół	Podpis:	SKALA: 1 : 50
SPRAWDZIŁ:	Nr uprawnień: 53/03/SLOKK/II Imię: mgr inż. arch. Andrzej Nazwisko: Wolański	Podpis:	NR RYSUNKU: 13