



FRAGMENT ELEWACJI PŁN. - WSCHODNIEJ  
Ściana nr 3 - część otynkowana

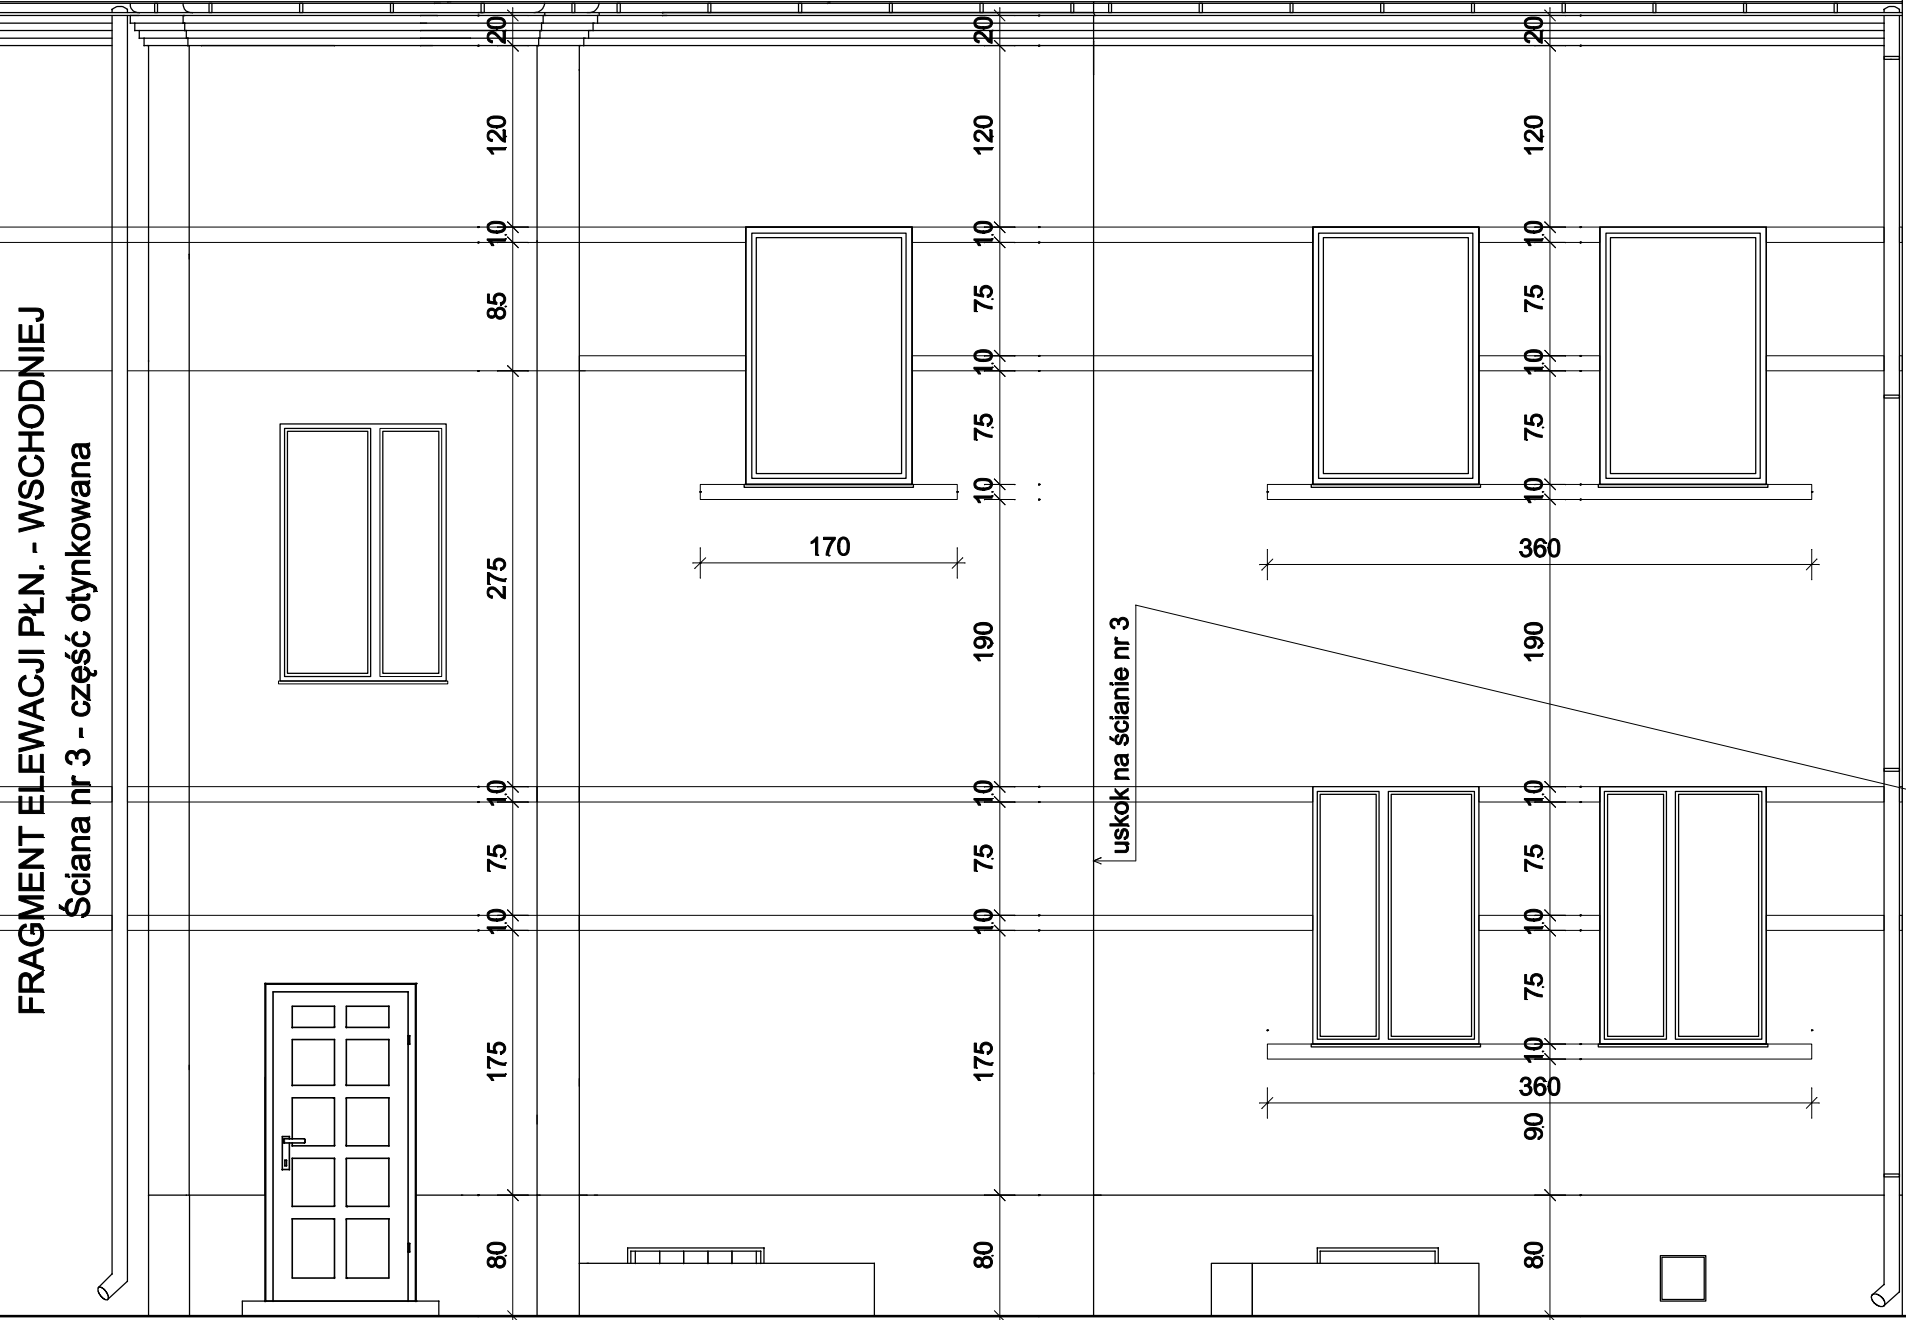

Fragment budynku nr 7 przy ul. 3 Maja

POWIERZCHNIA ŚCIANY NR 4  
PRZYLEGAJĄCEJ PROSTOPADLE

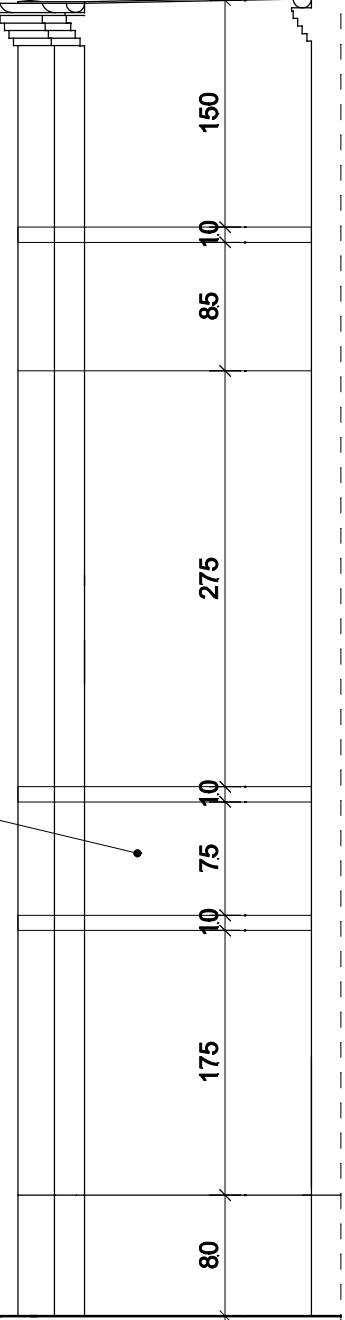

USKOK NA ŚCIANIE  
NR 3

ELEWACJA PÓŁNOCNO - WSCHODNIA  
CZĘŚĆ OTYNKOWANA

JEDNOSTKA PROJEKTOWA	PRZEDSIĘBIORSTWO BUDOWLANO - USŁUGOWE "SOKÓŁ"			Nr zlecenia:	1/07/2013
TEMAT:	42-400 Zawiercie ul. Wierzbowa 10/9 tel. 32 75 76 063 tel. kom. 602 150 516			Bransza:	arch. - bud.
ADRES OBIEKTU:	TERMOBUDOWLANO BUDYNKU PRZY UL. 3 MAJA 5			Format:	A - 3
INWESTOR:	42-400 Zawiercie ul. 3 Maja 5			Data:	lipiec 2013
ADRES INWESTORA:	ZAKŁAD GOSPODARKI MIESZKANIOWEJ				
TYTUŁ RYSUNKU:	WYMIAROWANIE - ELEWACJA PŁN. - WSCH., ŚCIANA NR 3 TYNKOWANA				
PROJEKTANT:	Nr uprawnień:	312 / 87	Podpis:		
	Imię:	Jarosław			
	Nazwisko:	Sokół			
SPRAWDZIŁ:	Nr uprawnień:	53/03/SLOKK/II	Podpis:		
	Imię:	mgr inż. arch. Andrzej			
	Nazwisko:	Wolański			