


**ZESTAWIENIE POŁĄCI DACHOWYCH:**

Połąc nr 1	48,21 m2
Połąc nr 2	33,11 m2
Połąc nr 3	56,67 m2
Połąc nr 4	62,49 m2
Połąc nr 5	13,28 m2
Połąc nr 6	13,28 m2
Połąc nr 7	2,76 m2

**RAZEM:** 229,80 m2

Połącze dachowe od nr 1 do nr 7 budynku Stary Rynek 10 do docieplenia styropianem grubości 22 cm i 24 cm.  
Styropian laminowany papą.  
Rozpatrywać łącznie z rysunkiem nr 20.

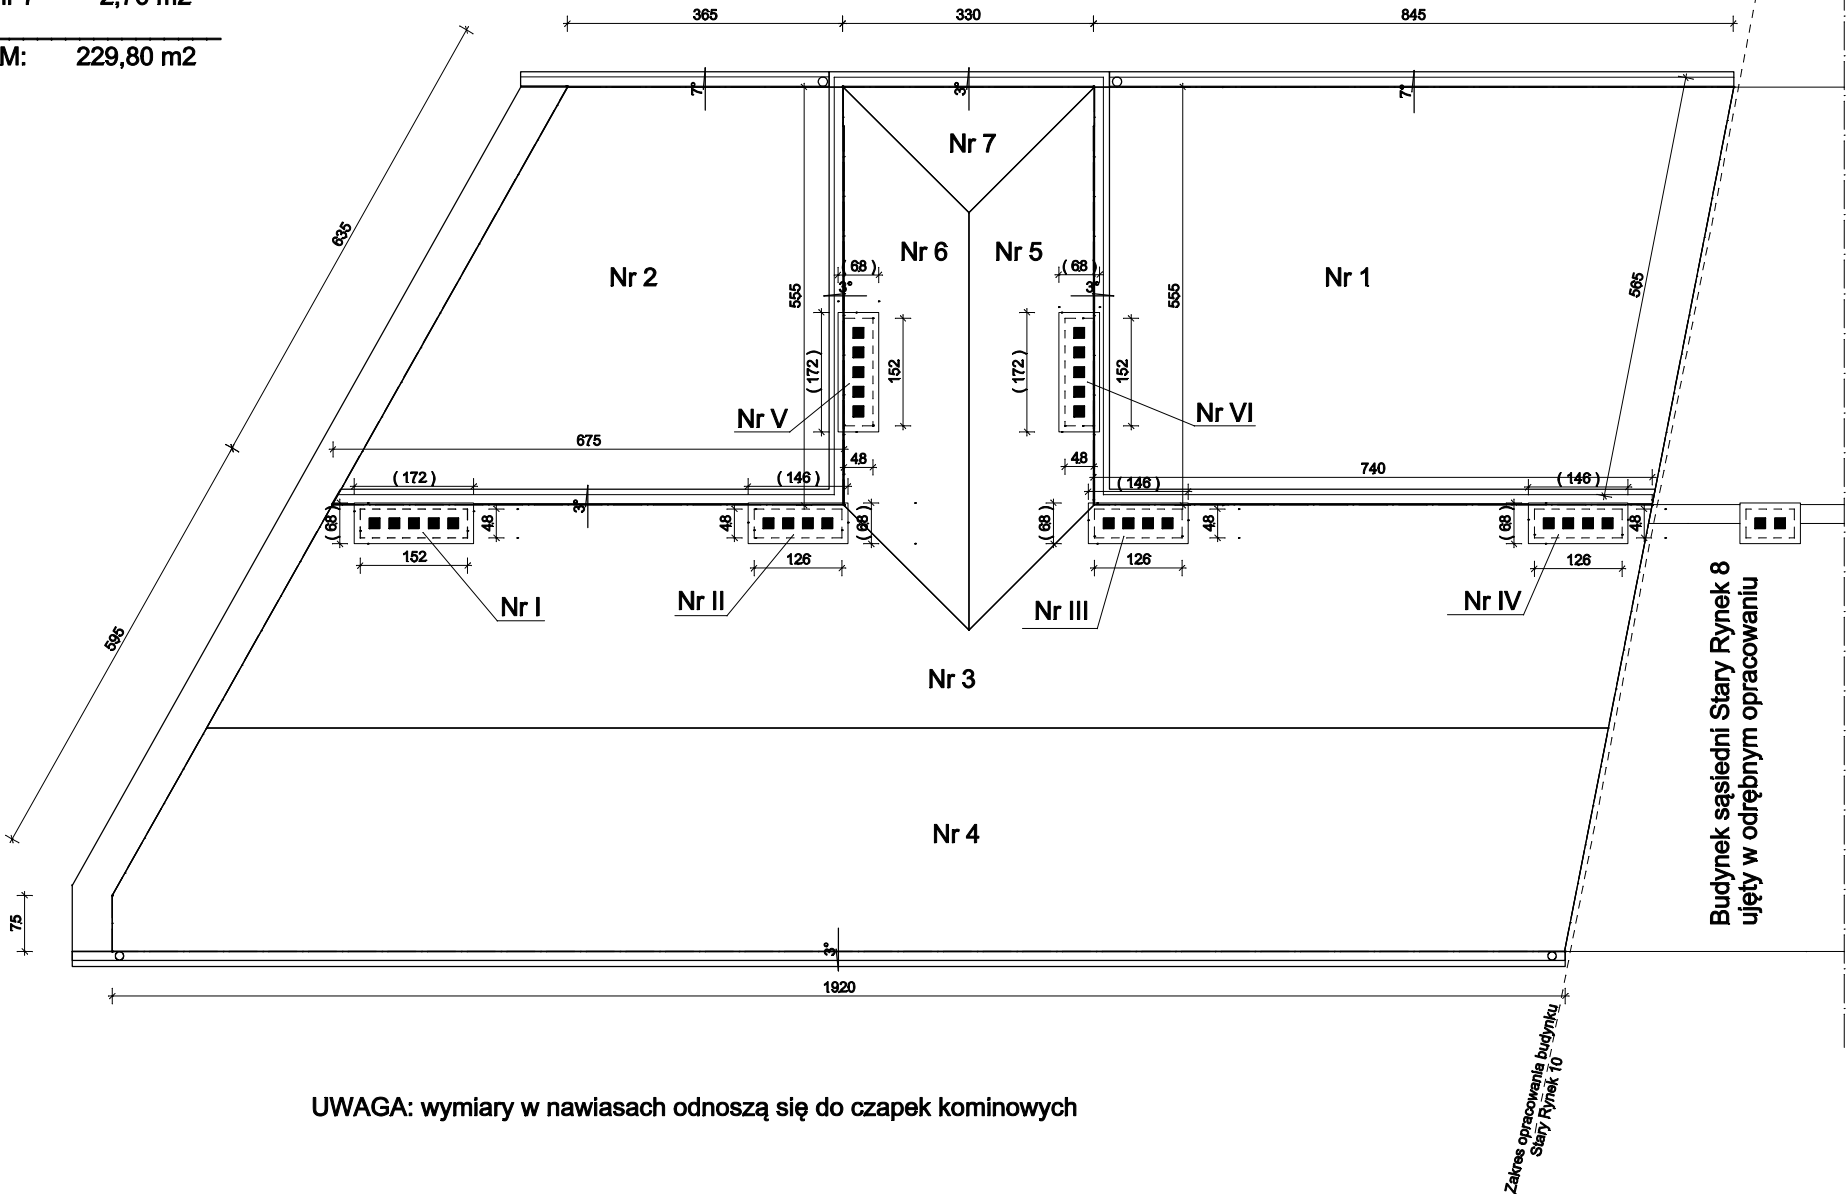

**WYSOKOŚCI KOMINÓW:**

Komin Nr I	h = 90 cm
Komin Nr II	h = 90 cm
Komin Nr III	h = 90 cm
Komin Nr IV	h = 350 cm
Komin Nr V	h = 90 cm
Komin Nr VI	h = 90 cm

**UWAGA:** wymiary w nawiasach odnoszą się do czapek kominowych

Wszystkie kominy należy docieplić wełną mineralną grubości 5 cm. w technologii KREISEL TURBO - WG  
Na izolacji termicznej z wełny wykonać warstwę zbrojącą a następnie pomalować farbą elewacyjną kolorystycznie dopasowaną do elewacji budynku.  
Przed wykonaniem docieplenia należy zdemontować istniejące czapki kominowe które po dociepleniu nie będą spełniały swojego zadania.  
Nowe czapki wykonać z betonu klasy B - 20 zbrojonego siatką z prętów fi 4,5 mm. i grubości płyty 9 cm.  
Czapki powinny wystawać poza obrys komina po dociepleniu po 10 cm na każdym boku.  
Czapki kominowe dodatkowo zabezpieczyć poprzez wykonanie obróbek blacharskich na bokach i pokryciem górnej warstwy czapki jedną warstwą papy termozgrzewalnej.  
Na styku komina z połącją dachowa wykonać nowe obróbki z papy termozgrzewalnej od góry zabezpieczając dodatkowo listwą dociskową.

JEDNOSTKA PROJEKTOWA:	PRZEDSIĘBIORSTWO BUDOWLANO - USŁUGOWE "SOKÓŁ" 42 - 400 Zawiercie ul. Wierzbowa 10 / 9 tel. 32 75 76 063 tel. kom. 602 150 516	
TEMAT:	TERMOMODERNIZACJA BUDYNKU MIESZKALNO - USŁUGOWEGO	
ADRES OBIEKTU:	42 - 400 Zawiercie ul. Stary Rynek 10	
INWESTOR:	ZAKŁAD GOSPODARKI MIESZKANIOWEJ	
ADRES INWESTORA:	42 - 400 Zawiercie ul. Krzywa 3	
TYTUŁ RYSUNKU:	WYMIAROWANIE - OCIEPLENIE DACHU I KOMINÓW	
OPRACOWAŁ:	Nr uprawnień: 312 / 87	Podpis:
	Imię: Jarosław	
	Nazwisko: Sokół	
OPRACOWAŁ:	Nr uprawnień: 53/03/SLOKK/II	Podpis:
	Imię: mgr Inż. arch. Andrzej	
	Nazwisko: Wolański	
		SKALA : 1 : 100
		NR RYSUNKU: 22