

### Fragment mapy zasadniczej


**TERMOMODERNIZACJA BUDYNKU** Skala 1:1000

## MIESZKALNEGO WIELORODZINNEGO

**ZAWIERCIE UL. STARY RYNEK 10**

INVESTOR:

**ZAKŁAD GOSPODARKI  
MIESZKANOWEJ**

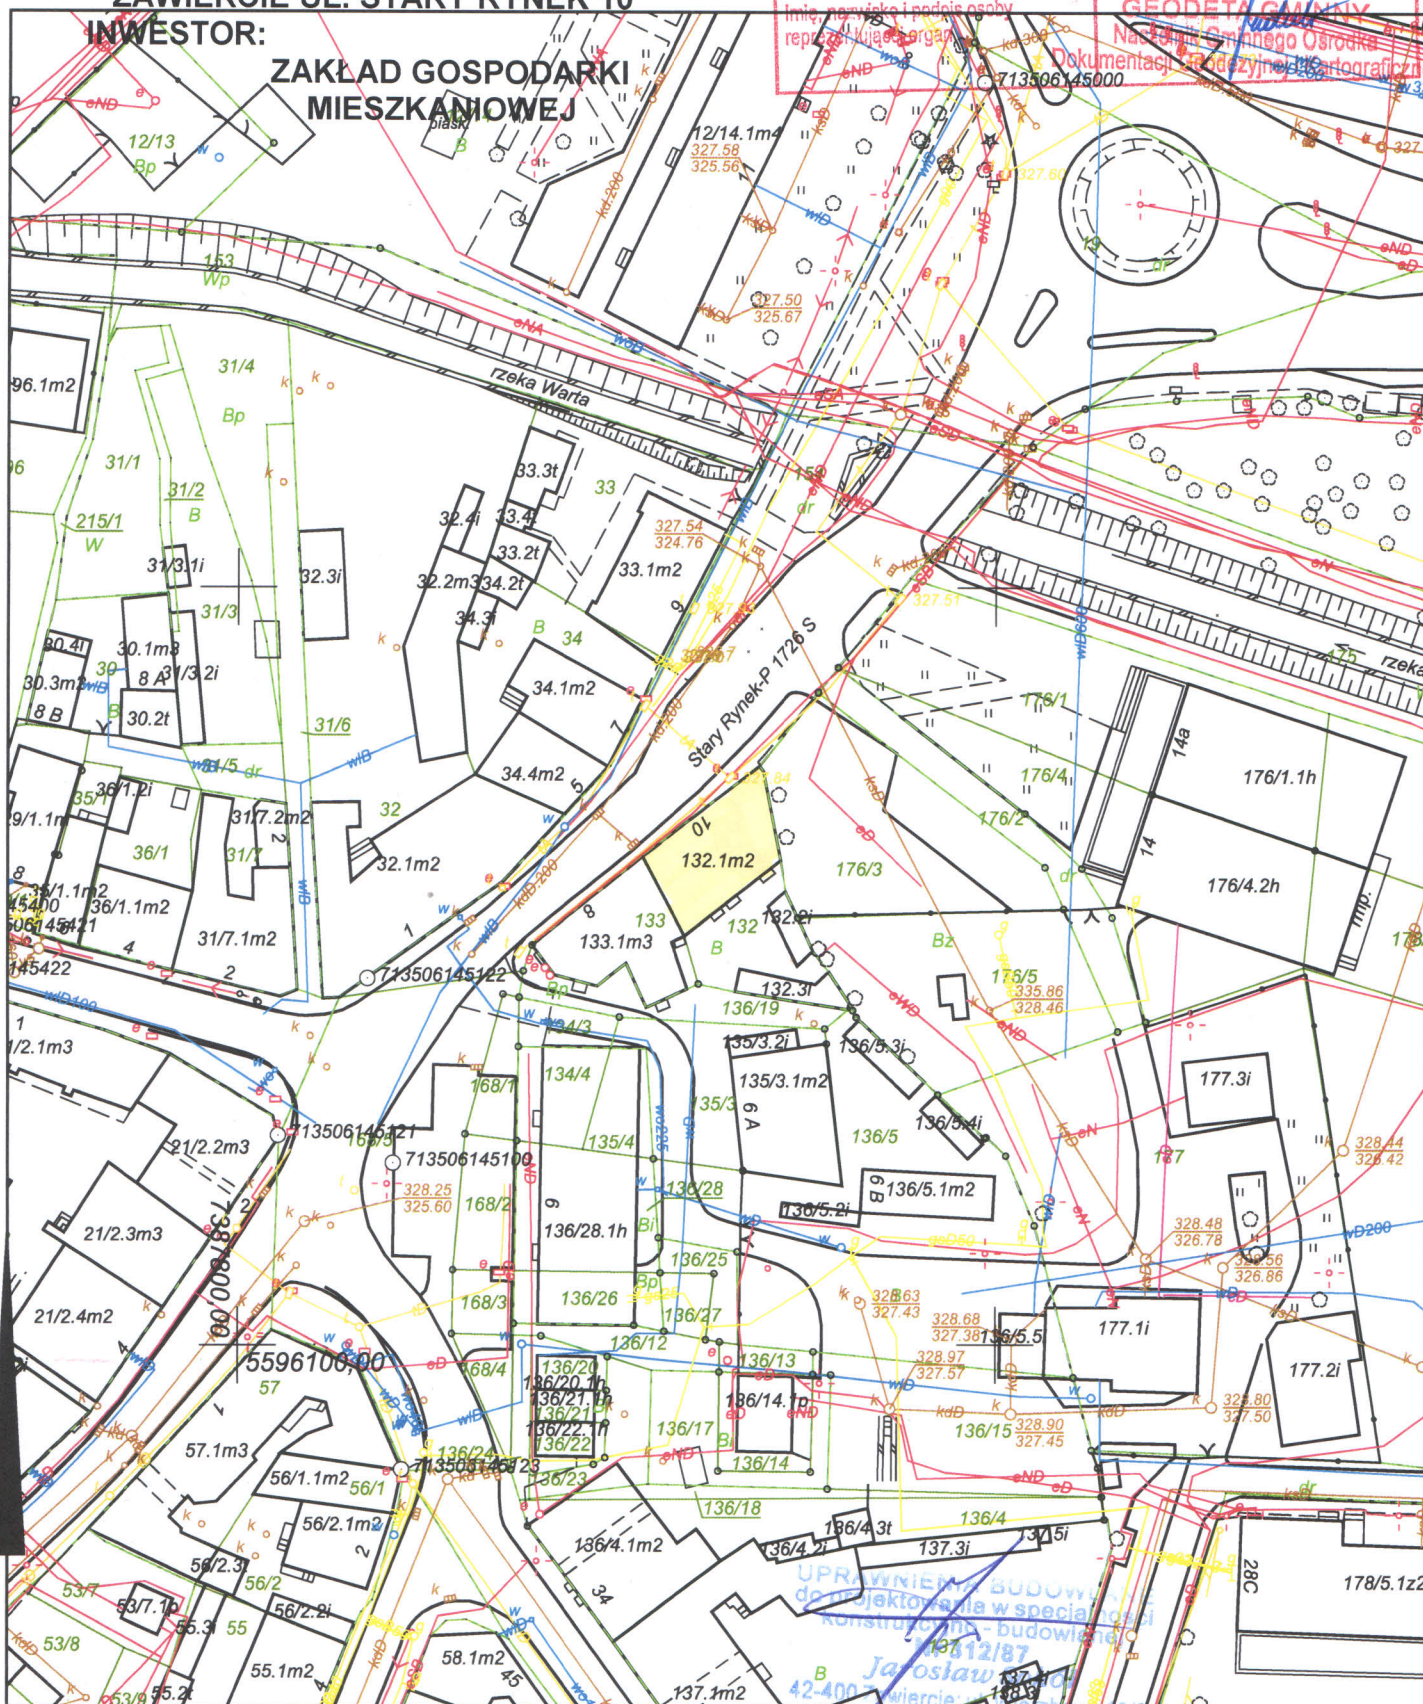

Zawiercie, dn. 05-08-2014 r.

Wykonał: Justyna Frej gg.6642.1619.2014

## BUDYNEK DO TERMOMODERNIZACJI