


RZUT POMIESZCZENIA KOT/ OWNI

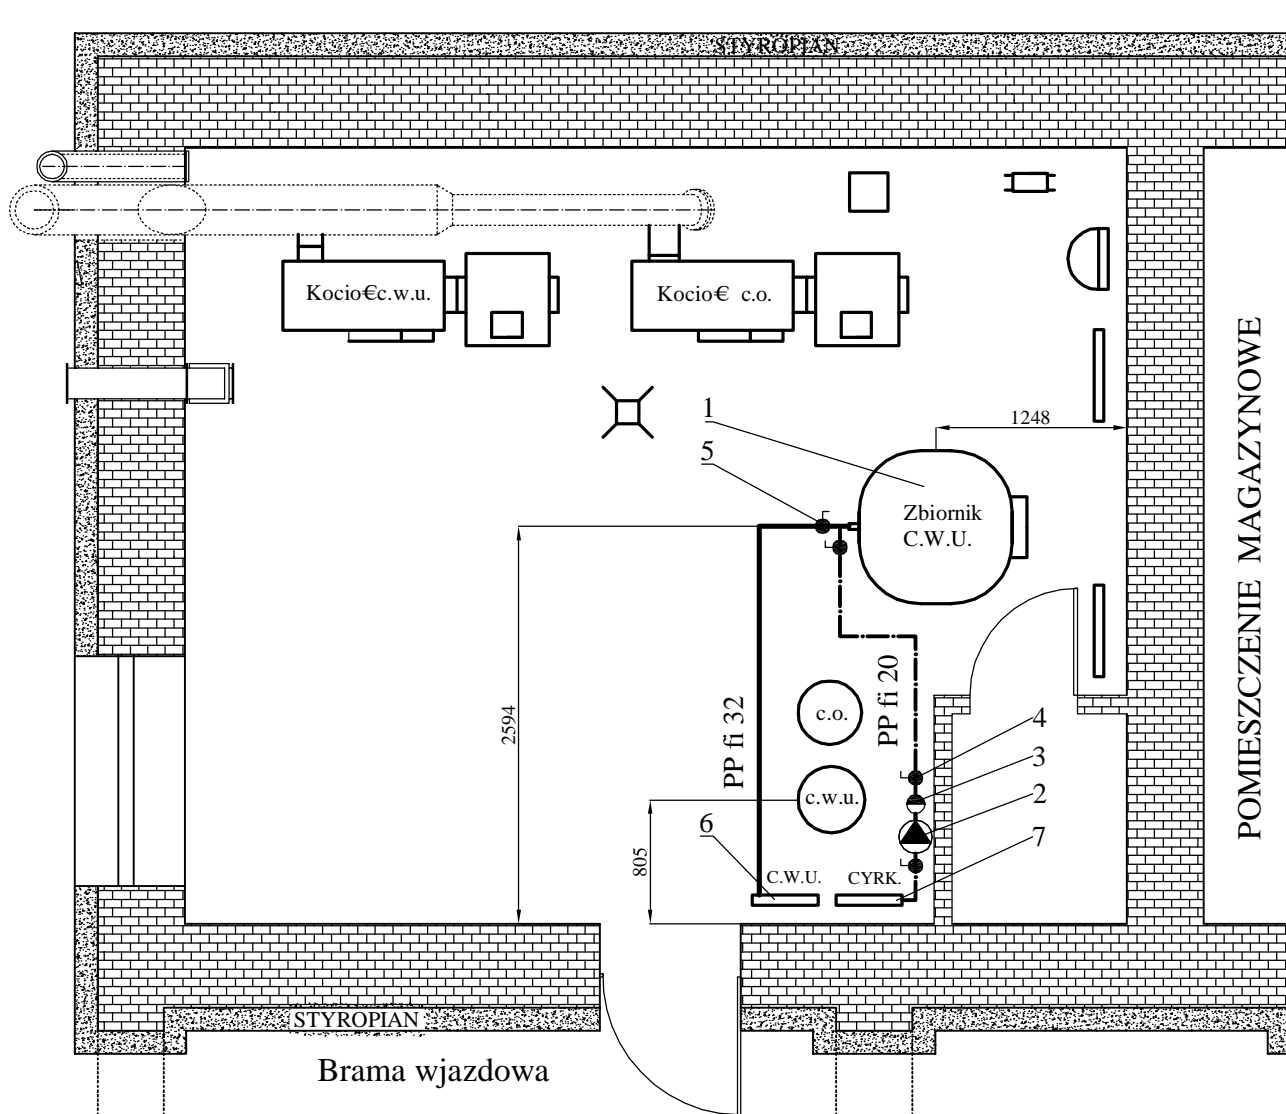

OZNACZENIA

- Ruroci g cyrkulacyjny
- Ruroci g c.w.u.

1. Zbiornik ciepłej wody użytkowej 750 dm³.
2. Pompa cyrkulacyjna firmy Grundfos typ ALPHA2-L20-45-N150.
3. Zawór zwrotny SOCLA dn 20.
4. Zawór kulowy odcinający dn 20 mm.
5. Zawór kulowy odcinający dn 32 mm.
6. Rozdzielacz c.w.u.
7. Rozdzielacz cyrkulacji.

Projektowanie Instalacji Sanitarnych CADer Lech WNUK ul. Sienna 34 , 42-400 Zawiercie	
TEMAT: Projekt wewnętrznej Instalacji c.o. w budynku administracyjno-biurowym przy Pl. J. D. browskiego 4 w Zawierciu	FAZA: Projekt budowlany wykonawczy
TYTUŁ/ RYS.: Instalacja wody ciepłej i cyrkulacji w pomieszczeniu kotłowni	DATA: 11.2012
INWESTOR: Zakład Gospodarki Mieszkaniowej w Zawierciu ul. Krzywa 3	Skala: 1:50
AUTOR PROJEKTU: Krzysztof B/ESZY SKI upr. bud. 423/92	Podpis
WYKONAŁ: Lech WNUK	Podpis
Nr rys.: 2.12.	