


RZUT POMIESZCZENIA KOTŁOWNI

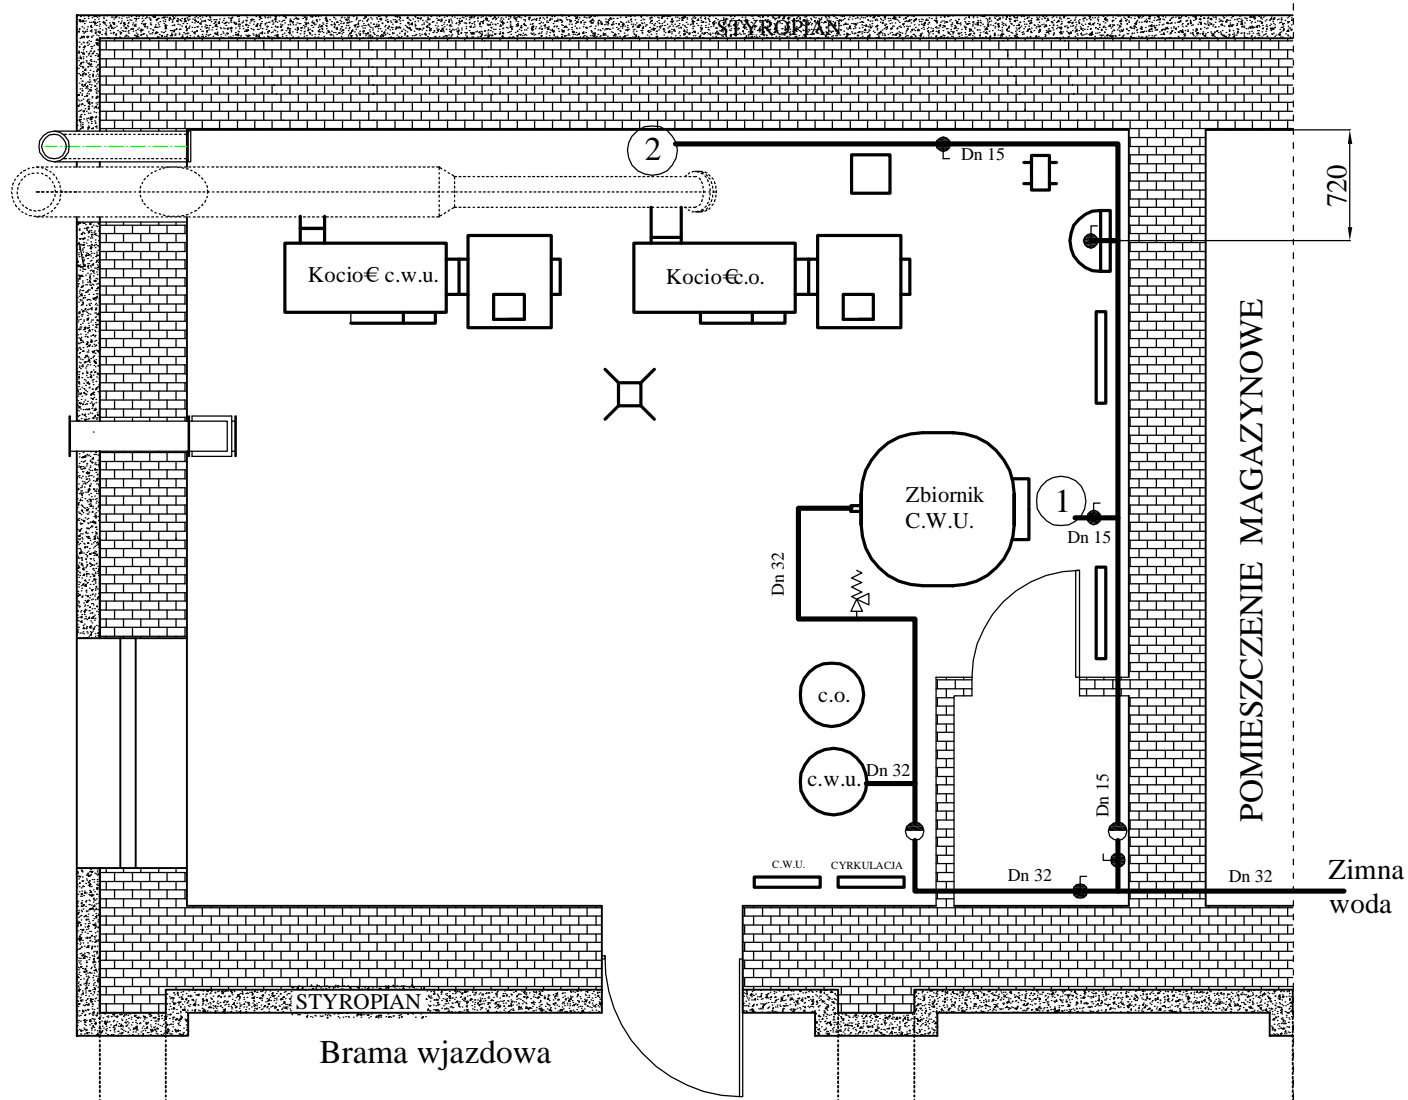

- 1 Podłączenie do instalacji wewn trznej c.o.
- 2 Podłączenie do układu obiegu kotłowego - ruroci powrotny

Projektowanie Instalacji Sanitarnych CADER Lech WNUK ul. Sienna 34 , 42-400 Zawiercie	
Temat: Projekt wewn trznej Instalacji c.o. w budynku administracyjno-biurowym przy Pl. J. D browskiego 4 w Zawierciu	FAZA: Projekt budowlano-wykonawczy
Tytuł rysunku: Instalacja wody zimnej w kotłowni	DATA: 11.2012
Inwestor: Zakład Gospodarki Mieszkaniowej w Zawierciu ul. Krzywa 3	Skala: 1:50
Autor Projektu: Krzysztof B/ ESZY SKI upr. bud. 423/92	Podpis
Wykonał Lech WNUK	Podpis
Nr rysunku: 2.10.	