


ORIENTACJA

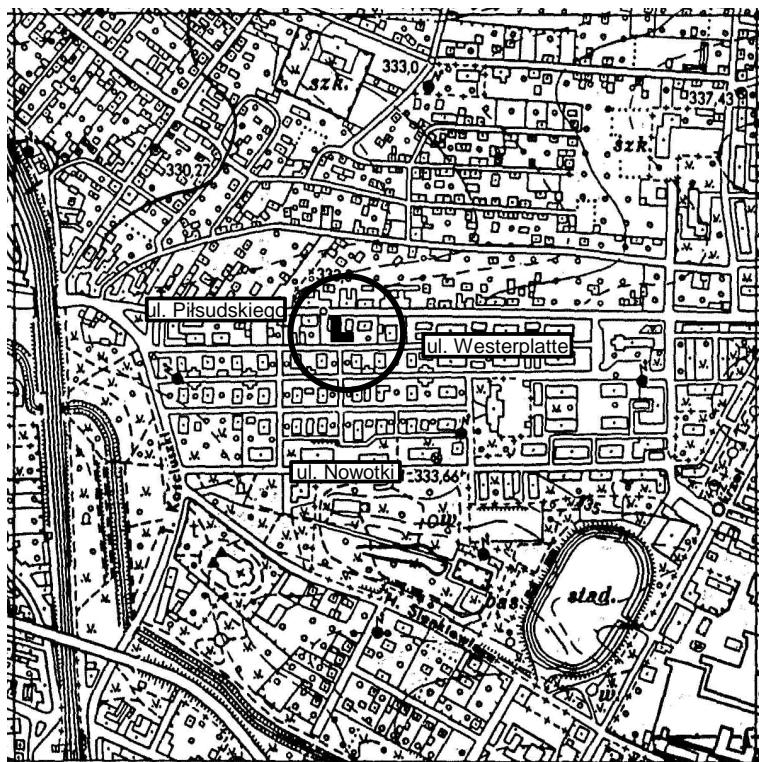

Firma Usługowa "RAWAT" Bartłomiej WNUK ul. Ręby 15 42-400 Zawiercie		
Temat	Projekt wewnętrznej instalacji c.o. w budynku administracyjno-mieszkalnym przy ul. Westerplatte w Zawierciu	Faza Projekt bud.-wyk.
Tytuł rysunku	ORIENTACJA	Data 2012 r październik
inwestor	Zakład Gospodarki Komunalnej w Zawierciu ul. Krzywa 3	Skala 1:10 000
Autor projektu	Marek MESZEK upr. bud. nr 54/82	Podpis
Wykonał	Bartłomiej WNUK	Podpis
		Nr rys. 2.1.