


Istniejące garaże

Zawór termostacyjny firmy DANFOSS typ MTCV dn 15 mm

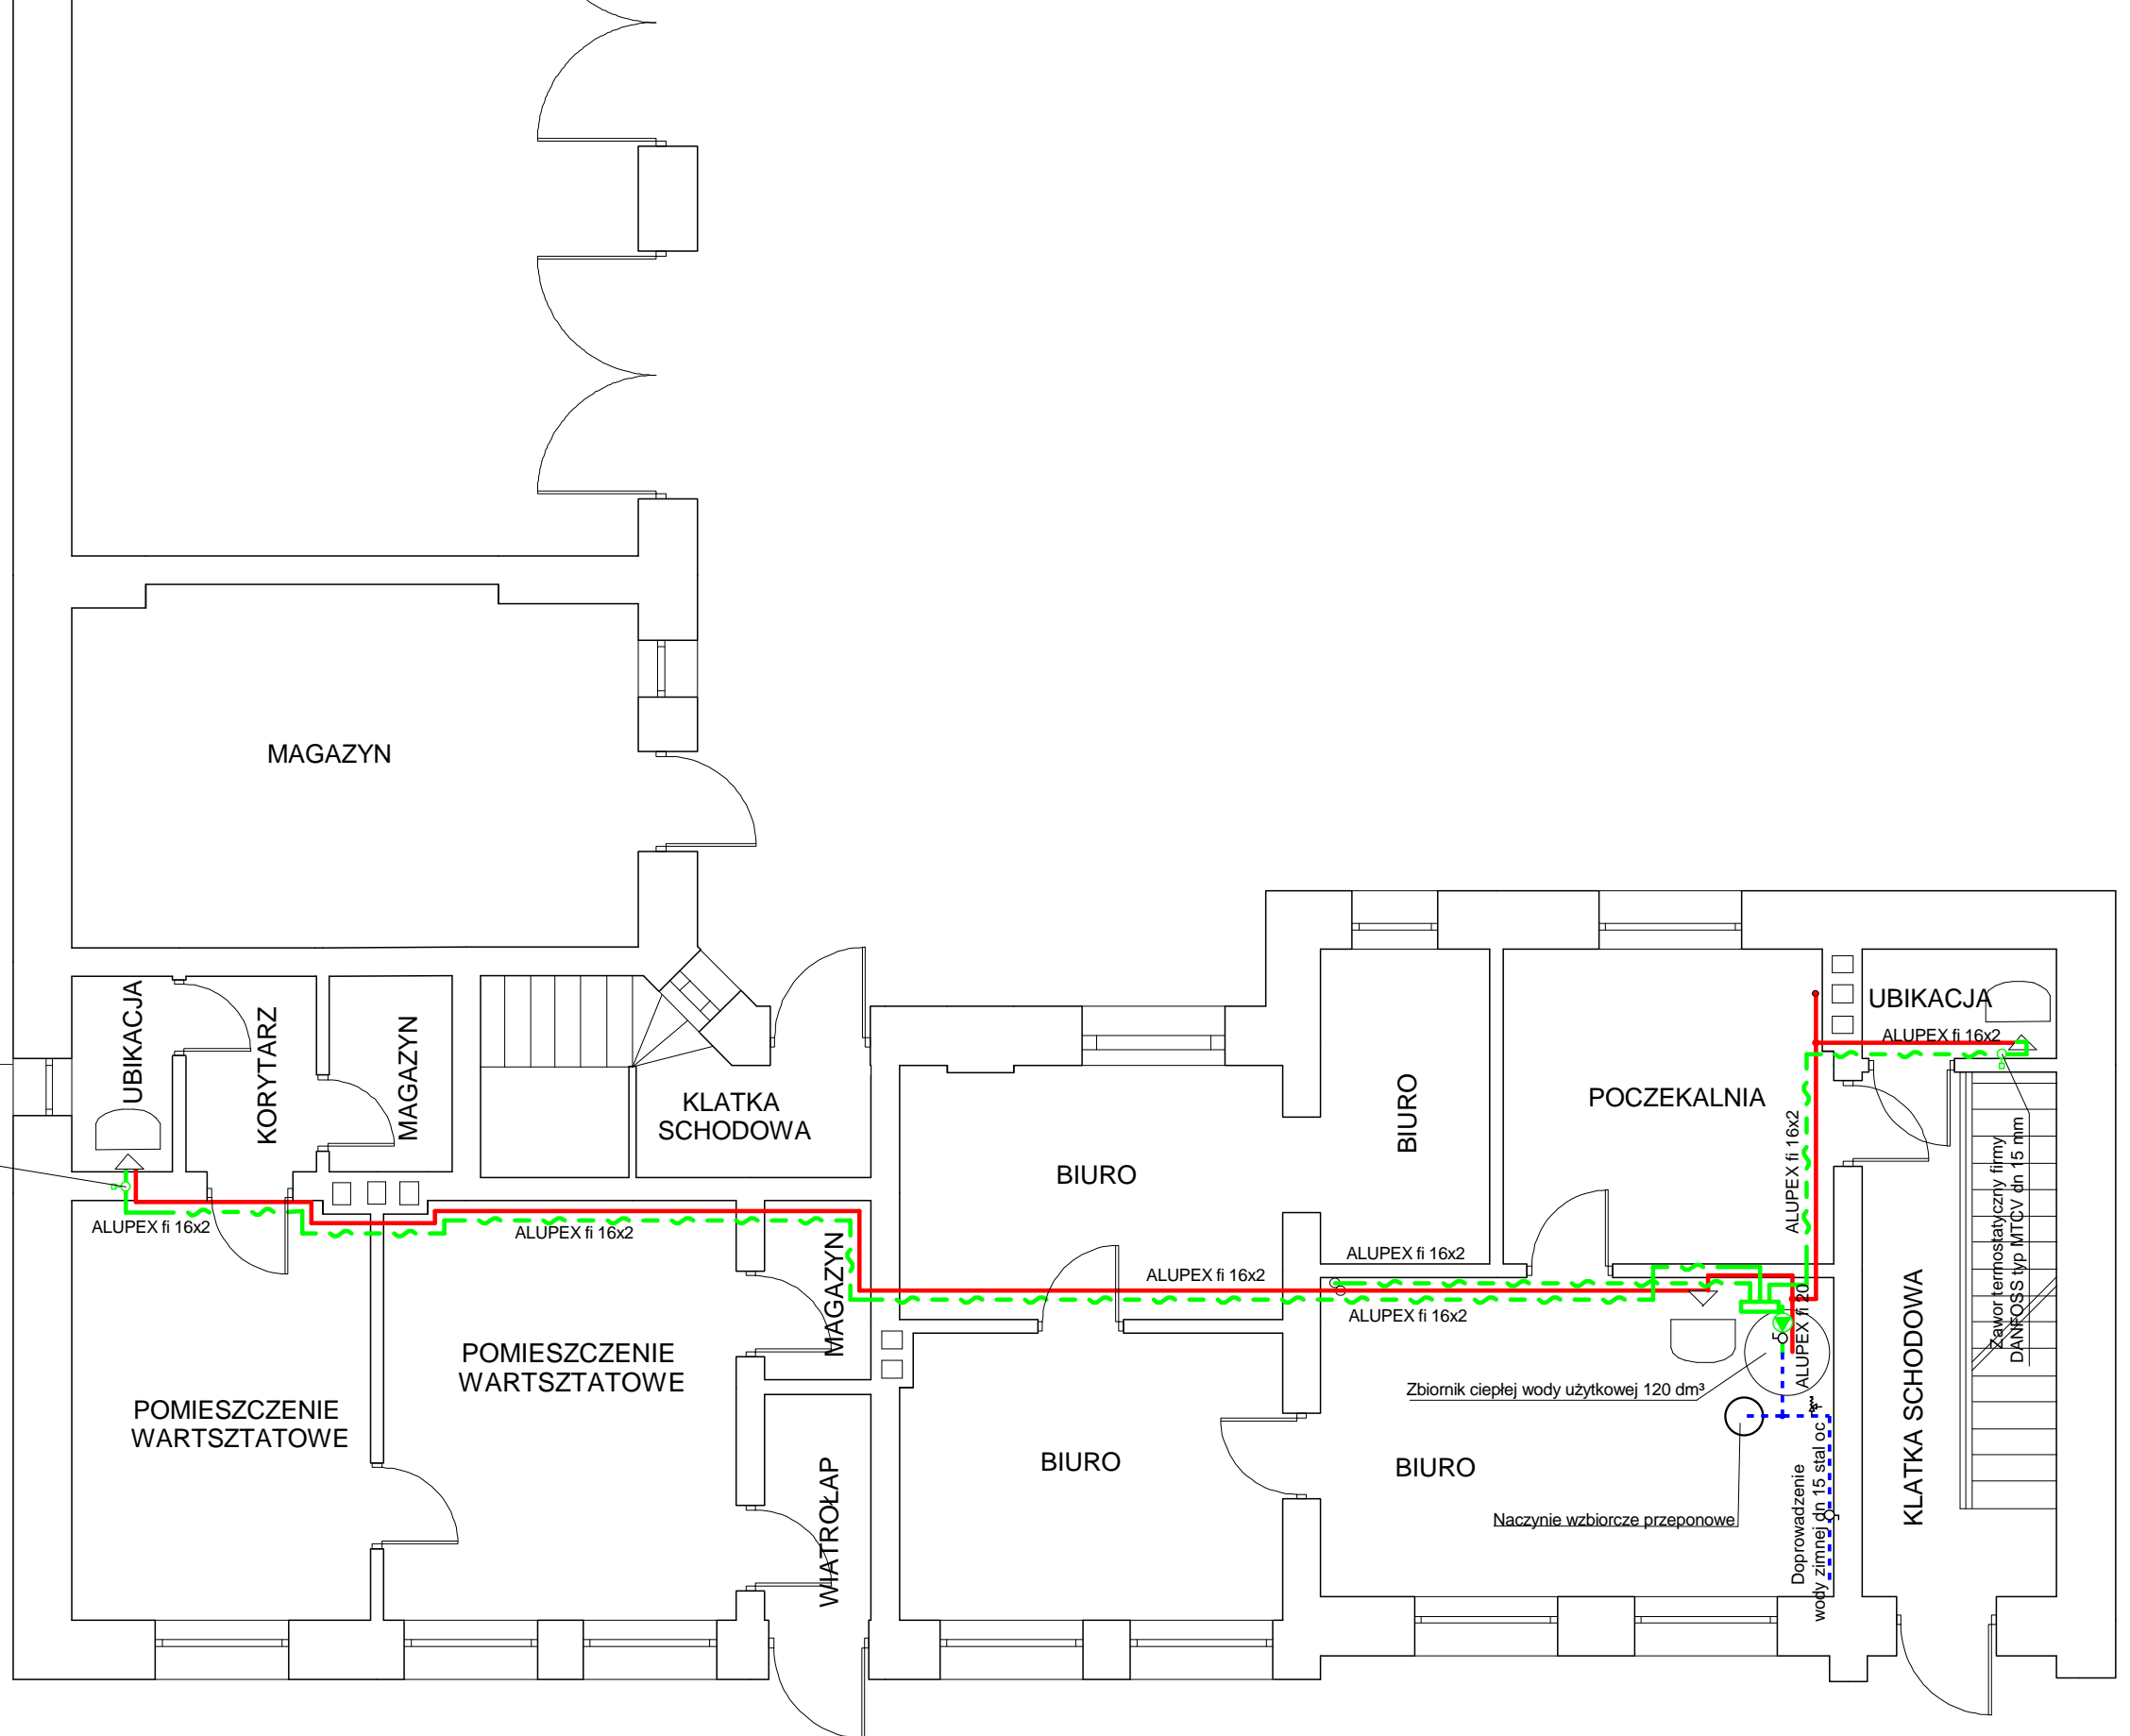

- Ciepła woda użytkowa
- - - Cyrkulacja c.w.u.
- . . . . . Instalacja wody zinej

Firma Usługowa "RAWAT" Bartłomiej WNUK ul. Ręby 15 42-400 Zawiercie		Faza	Projekt
Temat Projekt wewnętrznej instalacji c.w.u. i cyrkulacji w budynku administracyjno-mieszkalnym przy ul. Westerplatte 19 w Zawierciu		Data	Projekt i wykonanie
Tytuł rysunku Rzut parteru		Data	2012 r. październik
Inwestor Zakład Gospodarki Mieszkaniowej ul. Krzywa 3 w Zawierciu		Skala	1:75
Autor projektu Marek MESZEK upr. nr 54/82		Podpis	Nr rys. 2.3.
Wykonawca Bartłomiej WNUK		Podpis	