


WYKAZ POMIESZCZEŃ

- 101 - Pokój
- 102 - Pokój
- 103 - Kuchnia
- 104 - Przedpokój
- 105 - Łazienka
- 106 - Wiatrołap
- 107 - Korytarz
- 108 - łazienka
- 109 - Kuchnia
- 110 - przedpokój
- 111 - Pokój
- 112 - Pokój
- 114 - Korytarz
- 115 - Łazienka
- 116 - Przedpokój
- 117 - Pokój
- 118 - Kuchnia
- 119 - Pokój
- 120 - Korytarz
- 121 - Przedpokój
- 122 - Przedpokój
- 123 - Łazienka
- 124 - Pokój
- 125 - Kuchnia
- 126 - Pokój
- 127 - Przedpokój
- 128 - Łazienka
- 129 - Kuchnia
- 130 - Pokój
- 131 - Przedpokój

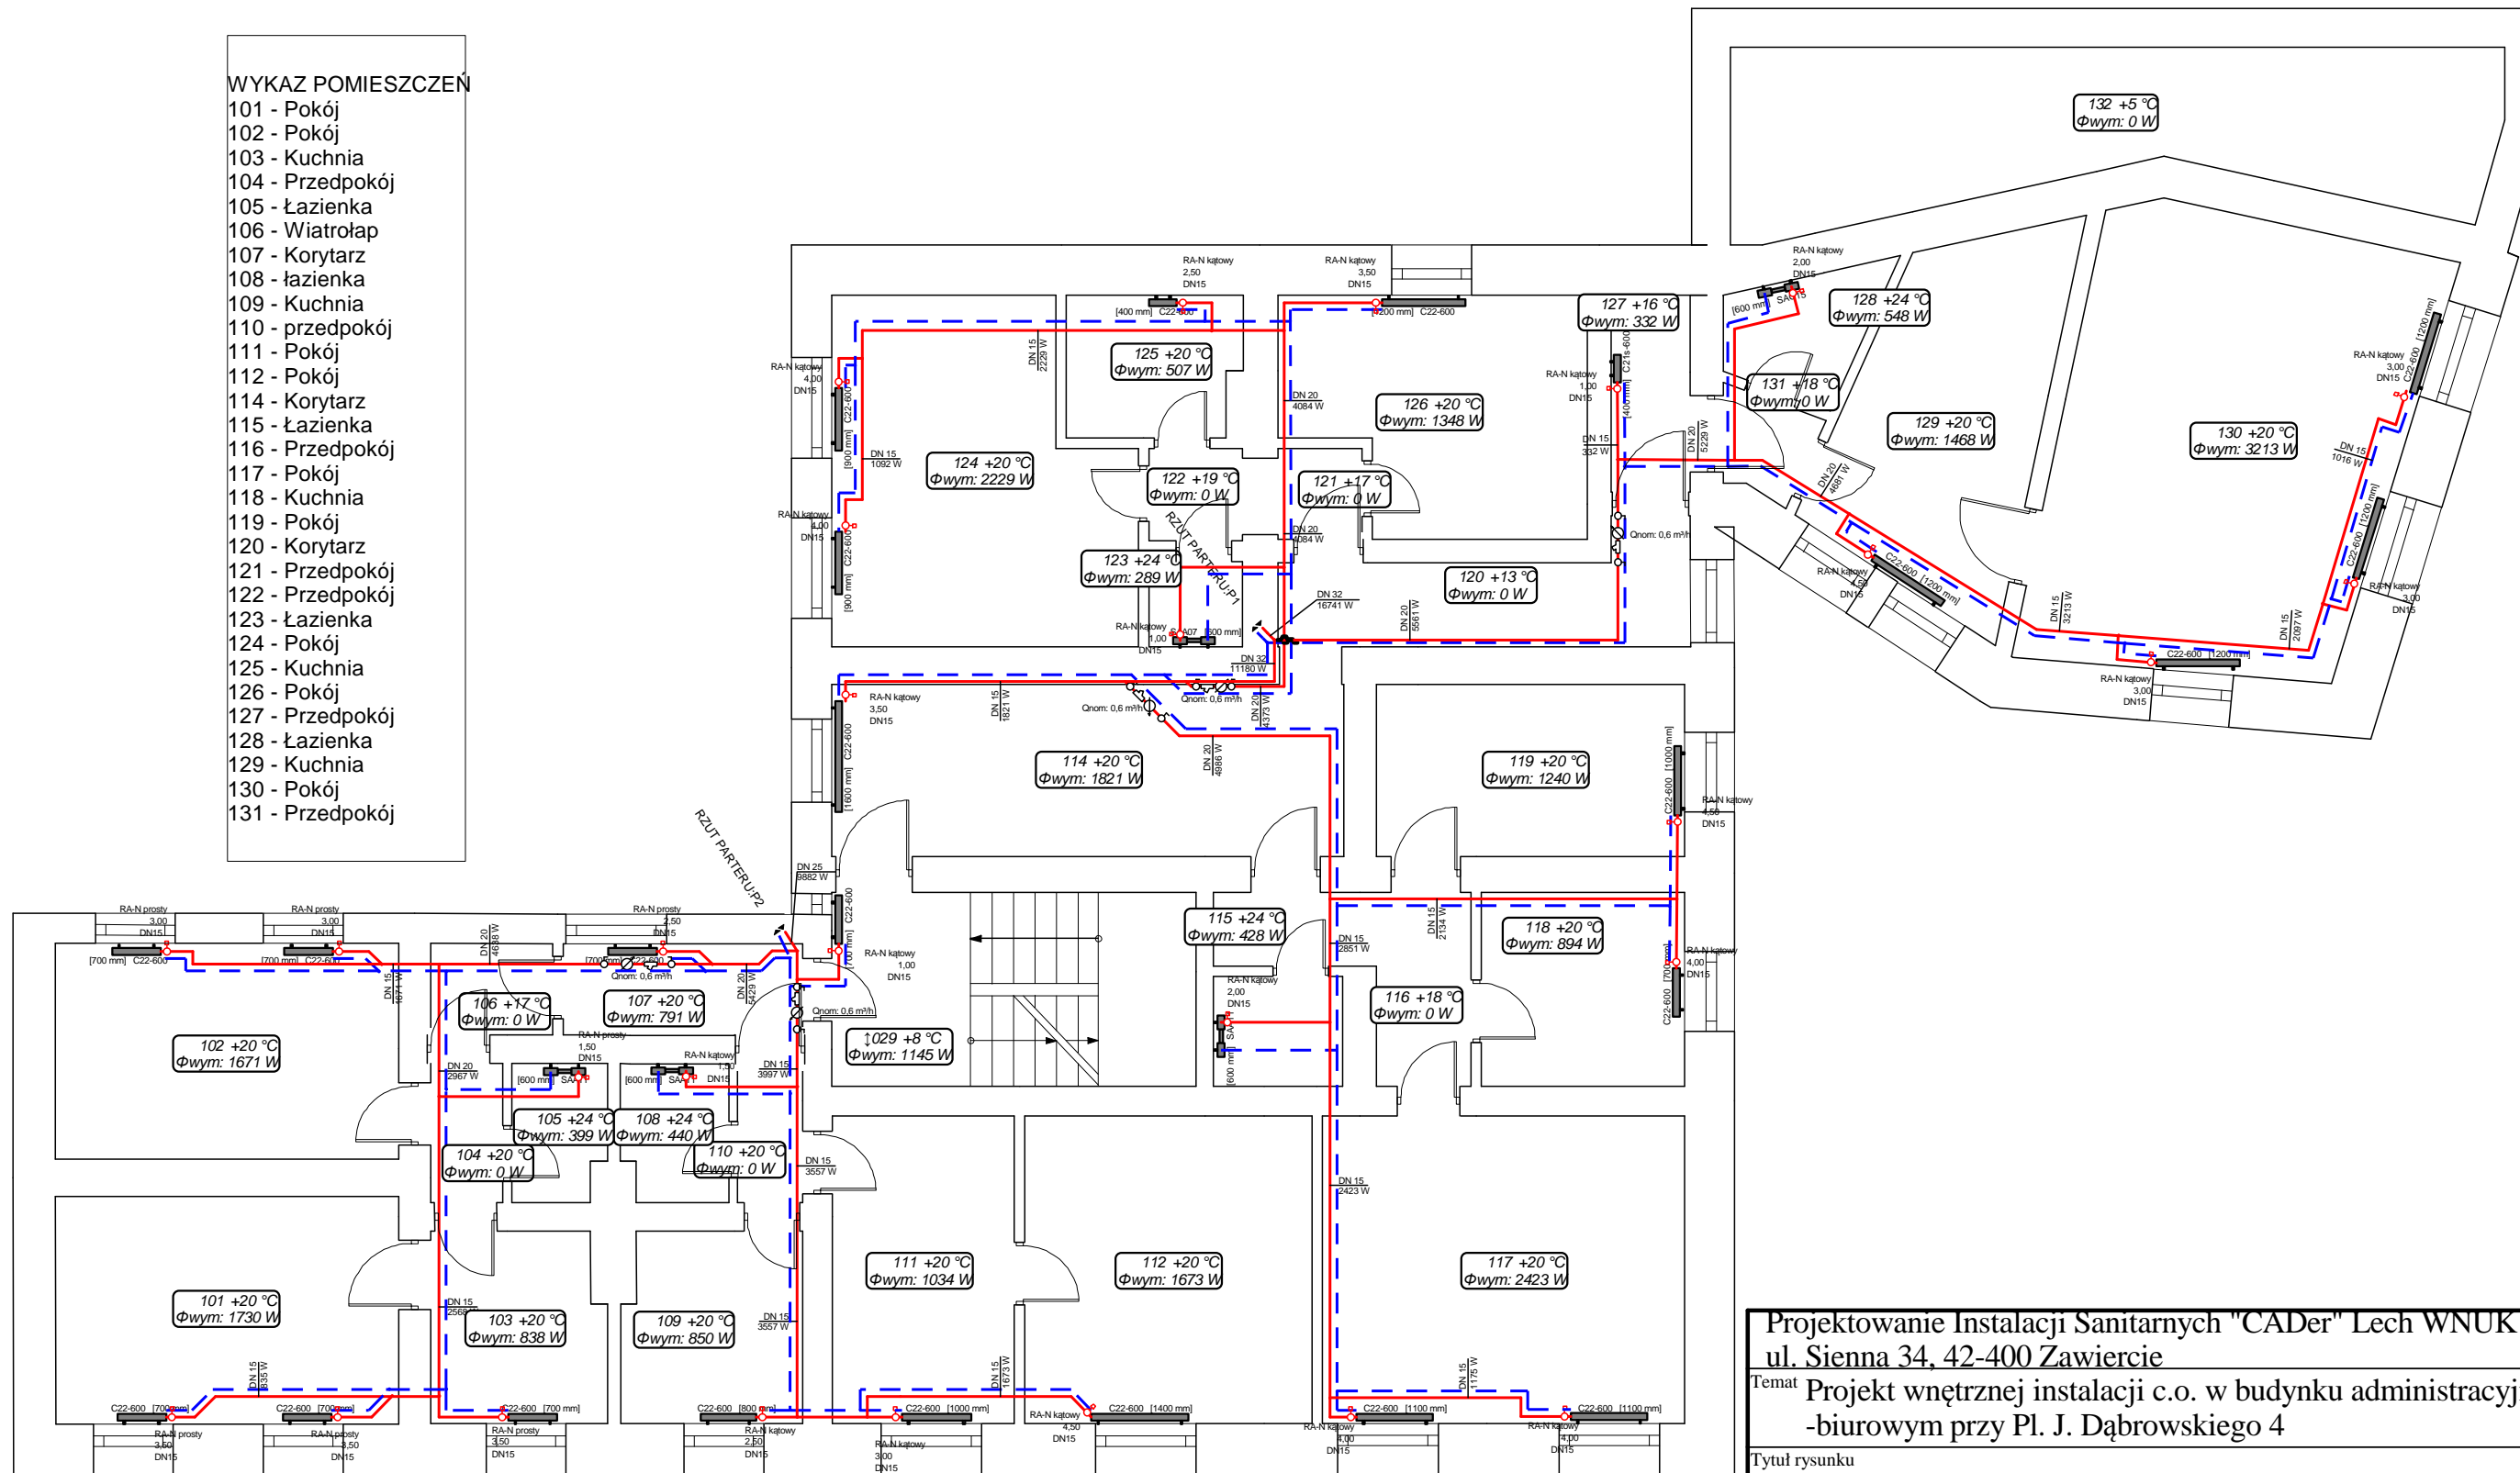

24,80

Projektowanie Instalacji Sanitarnych "CADer" Lech WNUK ul. Sienna 34, 42-400 Zawiercie		Faza	Projekt bud.-wyk.
Temat Projekt wewnętrznej instalacji c.o. w budynku administracyjno -biurowym przy Pl. J. Dąbrowskiego 4		Data	11. 2012 r
Tytuł rysunku Rzut piętra		Skala	1:100
Inwestor Zakład Gospodarki Mieszkaniowej w Zawierciu ul. Krzywa 3		Podpis	Nr rys. <b>2.4.</b>
Autor projektu Krzysztof BŁESZYŃSKI upr. bud. 423/92		Podpis	
Wykonał Lech WNUK upr. bud. 563/90		Podpis	