




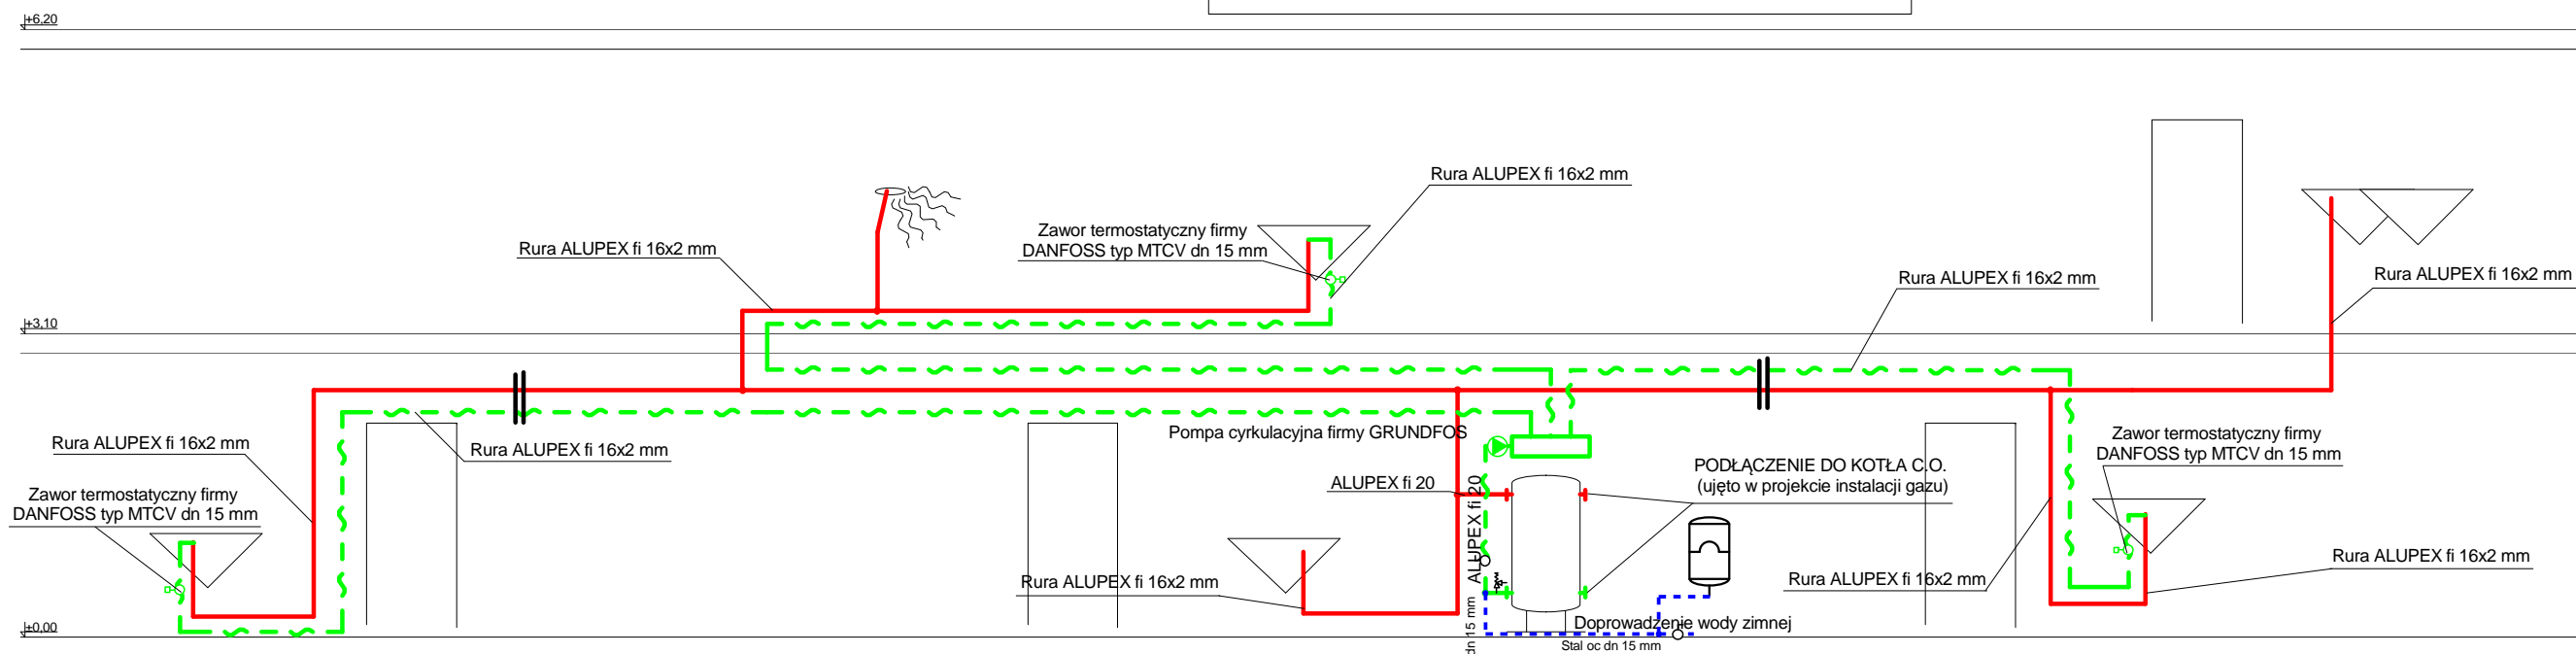

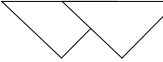


CZĘŚĆ ADMINISTRACYJNA

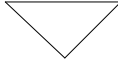


-  Zlewozmywak
-  Umywalka
-  Prysznic
-  Ciepła woda użytkowa
-  Cyrkulacja c.w.u.
-  Instalacja wody zinej

Firma Usługowa RAWAT Bartomiej WNUK ul. Ręby 15, 42-400 Zawiercie		Faza Projekt	
Temat Projekt wewnętrznej instalacji c.w.u. i cyrkulacji w budynku administracyjno-mieszkalnym przy ul. Westerplatte 19 w Zawierciu		Data 2012 r	
Tytuł rysunku Rozwinięcie instalacji cz. I		październik	
Investor Zakład Gospodarki Mieszkaniowej ul. Krzywa 3 w Zawierciu	Skala 1:75		Nr rys. 2.5.
Autor projektu Marek MESZEK upr. nr 54/82	Podpis		
Wykonawca Bartomiej WNUK	Podpis		

MIESZKANIE nr 1

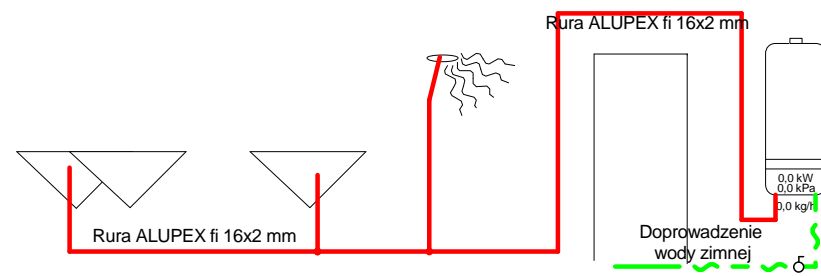

MIESZKANIE nr 2

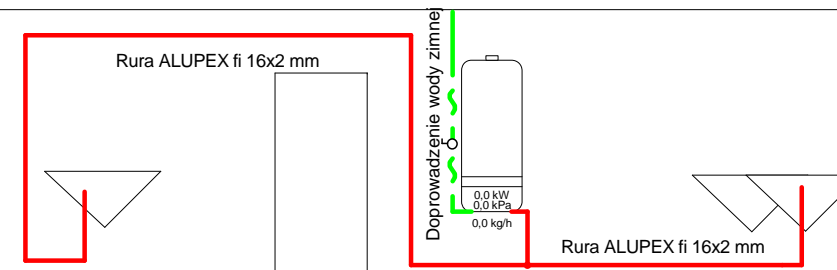

Firma Usługowa RAWAT Bartłomiej WNUK ul. Ręby 15, 42-400 Zawiercie	
Temat	Projekt wewnętrznej instalacji c.w.u. i cyrkulacji w budynku administracyjno-mieszkalnym przy ul. Westerplatte 19 w Zawierciu
Tytuł rysunku	Rozwinięcie instalacji cz. II
Investor	Zakład Gospodarki Mieszkaniowej ul. Krzywa 3 w Zawierciu
Autor projektu	Marek MESZEK upr. nr 54/82
Wykonał	Bartłomiej WNUK
Faza	Projekt
Data	2012 r. październik
Skala	1:75
Nr rys.	2.5.